



ΕΦΗΜΕΡΙΣ ΤΗΣ ΚΥΒΕΡΝΗΣΕΩΣ

ΤΗΣ ΕΛΛΗΝΙΚΗΣ ΔΗΜΟΚΡΑΤΙΑΣ

ΤΕΥΧΟΣ ΤΕΤΑΡΤΟ — Αρ. Φύλλου 35

30 Ιανουαρίου 1998

ΠΕΡΙΕΧΟΜΕΝΑ

ΑΠΑΛΛΟΤΡΙΩΣΕΙΣ

ΑΠΟΦΑΣΕΙΣ

Αριθ. 1005209/201/0010 (1)

Αναγκαστική απαλλοτρίωση ακινήτων για την κατασκευή της επαρχιακής οδού Αγίου Νικολάου - Ελούντας στο τμήμα από χ.θ. 3+500 έως χ.θ. 7+500 στο Νομό Λασιθίου.

ΟΙ ΥΠΟΥΡΓΟΙ ΟΙΚΟΝΟΜΙΚΩΝ ΚΑΙ ΠΕΡΙΒΑΛΛΟΝΤΟΣ, ΧΩΡΟΤΑΞΙΑΣ ΚΑΙ ΔΗΜΟΣΙΩΝ ΕΡΓΩΝ

Έχοντας υπόψη:

1. Τις διατάξεις του Ν. Δ/τος 797/1971 «περί αναγκαστικών απαλλοτριώσεων» σε συνδυασμό με τις διατάξεις του Β. Δ/τος 139/1971 «περί της αρμοδιότητος των Νομαρχών προς κήρυξιν αναγκαστικών τινών απαλλοτριώσεων».

2. Τις διατάξεις του άρθου 23 του από 25 Νοεμβρίου 1929 Διατάγματος «περί κωδικοποιήσεως των περί κατασκευής και συντηρήσεως οδών κειμένων διατάξεων».

3. Τις διατάξεις του άρθρου 1 τού Ν. 653/1977 «περί υποχρεώσεως των παροδίων ιδιοκτητών δια την διάνοιξη Εθνικών οδών κλ.π.», όπως συμπληρώθηκαν με τις παρ. 9 και 10 του άρθου 62 του Ν. 947/1979 και την παρ. 4 του άρθρου 9 του Ν. 960/1979, για την εκτέλεση των οποίων εκδόθηκε το Π. Δ. 929/1979 καθώς και τις διατάξεις της παρ. 14 του άρθρου 4 του Κεφ. Β. του Ν. 2052/1992.

4. Τις διατάξεις του άρθρου 34 του Ν. 2040/1992.

5. Την υπ' αριθ. 45505/96/24.4.97 απόφαση έγκρισης περιβαλλοντικών όρων.

6. Την 1107147/1239/0006Α/4.10.1996 (Φ.Ε.Κ. 922/7.10.1996 τ. Β'.) κοινή απόφαση του Πρωθυπουργού και του Υπουργού Οικονομικών, σχετικά με ανάθεση αρμοδιότητων στους Υφυπουργούς Οικονομικών, αποφασίζουμε:

Κηρύσσουμε την αναγκαστική απαλλοτρίωση για λόγους δημόσιας ωφέλειας και ειδικότερα για την κατασκευή της επαρχιακής οδού Αγίου Νικολάου - Ελούντας στο τμήμα από χ.θ. 3+500 έως χ.θ. 7+500, έκτασης συνολικού εμβαδού 52.638,32 μ². που βρίσκεται στο Νομό Λασιθίου και εικονίζεται με κλίμακα 1:500 στα από Σεπτεμβρίου 1997 και με αριθ. σχεδίων ΚΤ.1, ΚΤ2, ΚΤ.3, ΚΤ4, ΚΤ.5, ΚΤ6, κτηματολογικά διαγράμματα και στον αντίστοιχο κτηματολογικό πίνακα της Διεύθυνσης Δ12/Τμήμα δ' του Υπουργείου Περιβάλλοντος, Χωροταξίας και Δημοσίων Έργων τα οποία έχει συντάξει η Ανάδοχος Μελέτης «ΤΟ.Π.Π.Ο.Σ. ΤΕΧΝΙΚΟ ΓΡΑΦΕΙΟ ΜΕΛΕΤΩΝ - Μ. ΒΑΡΔΟΥΛΑΚΗΣ» ΚΑΙ ΣΥΝΕΡΓΑΤΕΣ Ε.Π.Ε. και έχει θεωρήσει ο Διευθυντής της εν λόγω Διεύθυνσης του ΥΠ.ΠΕ.ΧΩ.Δ.Ε. Κ. Δεσύπρης, στις 30.10.1997.

Στην έκταση που απαλλοτριώνεται προβάλλουν δικαιώματα κυριότητας οι:

1) Λυράκης - Χουρδάκης, 2) Χλαπουτακάκης, 3) Μαμιδάκης Α. Α.Ε. κ.λπ.

Η απαλλοτρίωση κηρύσσεται υπέρ του Δημοσίου και με δαπάνη:

α) του Δημοσίου που θα αντιμετωπισθεί με δαπάνες του προγράμματος Δημοσίων Επενδύσεων για έργα οδοποιίας αρμοδιότητας Γενικής Γραμματείας Δημοσίων Έργων (αριθμός έργου 9571569 ΣΑΕ 071/2) και β) των πα-

ρόδιων ιδιοκτητών που ωφελούνται με τις προϋποθέσεις του Νόμου, χαρακτηρίζεται δε ως κατεπείγουσα.

Η απόφαση αυτή να δημοσιευθεί στην Εφημερίδα της Κυβερνήσεως.

Αθήνα, 20 Ιανουαρίου 1998

ΟΙ ΥΠΟΥΡΓΟΙ

ΥΦΥΠΟΥΡΓΟΣ ΟΙΚΟΝΟΜΙΚΩΝ	ΠΕΡΙΒΑΛΛΟΝΤΟΣ, ΧΩΡΟΤΑΞΙΑΣ ΚΑΙ ΔΗΜΟΣΙΩΝ ΕΡΓΩΝ
Γ. ΔΡΥΣ	Κ. ΛΑΛΙΩΤΗΣ

Αριθ. 1003285/73/0010 (2)

Συμπληρωματική αναγκαστική απαλλοτρίωση ακινήτων για την κατασκευή τμήματος της Εγνατίας Οδού από Μακρυχώρα έως Κρυσταλλοπηγή χ.θ. 18+500 - χ.θ. 25+400 Παράλληλη οδός Νο 1Α ανάντι της αρτηρίας στο τμήμα από χ.θ. 19+300 έως χ.θ. 21+020.

ΟΙ ΥΠΟΥΡΓΟΙ ΟΙΚΟΝΟΜΙΚΩΝ ΚΑΙ ΠΕΡΙΒΑΛΛΟΝΤΟΣ, ΧΩΡΟΤΑΞΙΑΣ ΚΑΙ ΔΗΜΟΣΙΩΝ ΕΡΓΩΝ

Έχοντας υπόψη:

1. Τις διατάξεις του Ν. Δ/τος 797/1971 «περί αναγκαστικών απαλλοτριώσεων» σε συνδυασμό με τις διατάξεις του Β. Δ/τος 139/1971 «περί της αρμοδιότητος των Νομαρχών προς κήρυξιν αναγκαστικών τινών απαλλοτριώσεων».

2. Τις διατάξεις του άρθου 23 του από 25 Νοεμβρίου 1929 Διατάγματος «περί κωδικοποιήσεως των περί κατασκευής και συντηρήσεως οδών κειμένων διατάξεων».

3. Τις διατάξεις του άρθρου 1 του Ν. 653/1977 «περί υποχρεώσεως των παροδίων ιδιοκτητών δια την διάνοιξη Εθνικών οδών κλ.π.», όπως συμπληρώθηκαν με τις παρ. 9 και 10 του άρθου 62 του Ν. 947/1979 και την παρ. 4 του άρθρου 9 του Ν. 960/1979, για την εκτέλεση των οποίων εκδόθηκε το Π. Δ. 929/1979 καθώς και τις διατάξεις της παρ. 14 του άρθρου 4 του Κεφ. Β. του Ν. 2052/1992.

4. Τις διατάξεις του άρθρου 34 του Ν. 2040/1992.

5. Το Ν. 1558//85 «Κυβέρνηση και Κυβερνητικά Όργανα».

6. Την Α.Π. 66967/19.11.1993 κοινή απόφαση των Υπουργών Περιβάλλοντος, Χωρταξίας και Δημοσίων Έργων και Γεωργίας σχετικά με την έγκριση περιβαλλοντικών όρων για την Εγνατία οδό Τμήμα Ηγουμενίτσα - Βροσίνα (Ψηλοράχη) που βρίσκεται στην περιοχή του Νομού Θεσπρωτίας.

7. Την 1107147/1239/0006Α/4.10.1996 τ.Β' ΦΕΚ 924/7.10.96 Β') κοινή απόφαση του Πρωθυπουργού και του Υπουργού Οικονομικών, σχετικά με ανάθεση αρμοδιοτήτων στους Υφυπουργούς Οικονομικών, αποφασίζουμε:

Κηρύσσουμε την συμπληρωματική αναγκαστική απαλλοτρίωση για λόγους δημόσιας ωφέλειας και ειδικότερα για την κατασκευή τμήματος της Εγνατίας Οδού από Μακρυχώρα έως Κρυσταλλοπηγή χ.θ. 18+500 - χ.θ. 25+400 Παράλληλη οδός Νο 1Α ανάντι της αρτηρίας στο τμήμα από χ.θ. 19+300 έως χ.θ. 21+020, έκτασης συνολικού εμβαδού 15.234 μ² που βρίσκεται στο Νομό Θεσπρωτίας και εικονίζεται σε κλίμακα 1:1.000 στα από Φεβρουαρίου 1997 κτηματολογικά διαγράμματα (φύλλα 2 και 3) και στον αντίστοιχο κτηματολογικό πίνακα της Διεύθυνσης Τοπογραφήσεων και Απαλλοτριώσεων Δ12 του Υπουργείου Περιβάλλοντος, Χωροταξίας και Δημοσίων Έργων Κων. Δεσύπρης, στις 3.3.1997.

Στην έκταση που απαλλοτριώνεται προβάλλουν δικαιώματα κυριότητας οι:

1) Γιώτης Σταύρος, 2) Μούσης Γεώργιος κ.λπ.

Η απαλλοτρίωση κηρύσσεται υπέρ του Δημοσίου και με δαπάνη:

α) του Δημοσίου που θα αντιμετωπισθεί με δαπάνες του προγράμματος Δημοσίων Επενδύσεων για έργα οδοποιίας αρμοδιότητας Γενικής Γραμματείας Δημοσίων Έργων (αριθμός έργου 9371507 ΔΕ) και β) των παρόδιων ιδιοκτητών που ωφελούνται με τις προϋποθέσεις του Νόμου, χαρακτηρίζεται δε ως κατεπείγουσα.

Η απόφαση αυτή να δημοσιευθεί στην Εφημερίδα της Κυβερνήσεως.

Αθήνα, 20 Ιανουαρίου 1998

ΟΙ ΥΠΟΥΡΓΟΙ

ΥΦΥΠΟΥΡΓΟΣ ΟΙΚΟΝΟΜΙΚΩΝ	ΠΕΡΙΒΑΛΛΟΝΤΟΣ, ΧΩΡΟΤΑΞΙΑΣ ΚΑΙ ΔΗΜΟΣΙΩΝ ΕΡΓΩΝ
Γ. ΔΡΥΣ	Κ. ΛΑΛΙΩΤΗΣ

ΠΟΛΕΟΔΟΜΙΑ

ΔΙΑΤΑΓΜΑΤΑ

(3)

Τροποποίηση του εγκεκριμένου ρυμοτομικού σχεδίου του Δήμου Καλαμαριάς (Ν. Θεσσαλονίκης).

Ο ΠΡΟΕΔΡΟΣ ΤΗΣ ΕΛΛΗΝΙΚΗΣ ΔΗΜΟΚΡΑΤΙΑΣ

Έχοντας υπόψη:

1.Τις διατάξεις των άρθρων 3,29 και 70 του από 17.7.1923 Ν. Διατάγματος «περί σχεδίων πόλεων κ.λπ.» (Α' 228) όπως μεταγενέστερα τροποποιήθηκαν και συμπληρώθηκαν.

2. Τις διατάξεις του άρθρου 99 (παρ. 3) του Ν. 1892/1990 «Για τον εκσυγχρονισμό και την ανάπτυξη και άλλες διατάξεις» (Α' 101) όπως αντικαταστάθηκε με την παρ. 2 του άρθρου 7 του Ν. 2052/1992 «Μέτρα για την αντιμετώπιση του νέφους και πολεοδομικές ρυθμίσεις» (Α' 94) και με την παρ. 22 του άρθρου 3 του Ν. 2242/1994 «Πολεοδόμηση περιοχών δεύτερης κατοικίας σε Ζώνες Οικιστικού Ελέγχου προστασία φυσικού και δομημένου περιβάλλοντος και άλλες διατάξεις» (Α' 162).

3. Τις διατάξεις του άρθρου 29 Α του Ν. 1558/1985 «Κυβέρνηση και Κυβερνητικά Όργανα» (Α' 137) που προστέθηκε με το άρθρο 27 του Ν. 2081/1992 (Α' 154) και αντικαταστάθηκε με την παρ. 2α του άρθρου 1 του Ν. 2469/1997 (Α' 38).

4. Τις 57/1994 ΚΑΙ 561/1996 γνωμοδοτήσεις του δημοτικού συμβουλίου Καλαμαριάς (Ν. Θεσσαλονίκης).

5. Την 87/συν.4η/28.1.1997 γνωμοδότηση του Συμβουλίου Χωροταξίας Οικισμού και Περιβάλλοντος του Ν. Θεσσαλονίκης.

6. Την 199/1997 γνωμοδότηση του Κεντρικού Συμβουλίου Χωροταξίας Οικισμού και Περιβάλλοντος.

7. Το γεγονός ότι από τις κανονιστικές διατάξεις του διατάγματος αυτού δεν προκαλείται δαπάνη σε βάρος του κρατικού προϋπολογισμού και του οικείου Ο.Τ.Α.

8. Την 497/1997 γνωμοδότηση του Συμβουλίου της Επικρατείας με πρόταση του Υπουργού Περιβάλλοντος, Χωροταξίας και Δημοσίων Έργων, αποφασίζουμε:

Άρθρο 1

Εγκρίνεται η τροποποίηση του εγκεκριμένου ρυμοτομικού σχεδίου του Δήμου Καλαμαριάς (Ν. Θεσσαλονίκης) επί των οδών Ερυθραίας και Πλαστήρα και ειδικότερα στο οικοδομικό τετράγωνο 156 με το καθορισμό του τμήματος αυτού, όπου βρίσκεται κτίριο που έχει χαρακτηρισθεί ως έργο τέχνης με τις υπ' αριθμ. ΥΠΠΟ/ΔΙΛΑΠ/Γ/ 50950/ 3132 (250Β/19.5.1987) και ΥΠΠΟ/ΔΙΛΑΠ/Γ/234/ 3703 (Β 475/3.9.1987) αποφάσεις του Υπουργού Πολιτισμού, ως χώρου πολιτιστικών δραστηριοτήτων (στέγαση ιστορικού αρχείου προσφυγιάς), όπως φαίνεται στο σχετικό πρωτότυπο διάγραμμα σε κλίμακα 1:200 που θεωρήθηκε από τον Προϊστάμενο της Δ/νσης Τοπογραφικών Εφαρμογών με την 32663/1997 πράξη του και που αντίτυπό του σε φωτοσμίκρυνση δημοσιεύεται με το παρόν διάταγμα.

Άρθρο 2

Η ισχύς του παρόντος διατάγματος αρχίζει από τη δημοσίευσή του στην Εφημερίδα της Κυβερνήσεως.

Στον Υπουργό Περιβάλλοντος Χωροταξίας και Δημοσίων Έργων αναθέτουμε την δημοσίευση και εκτέλεση του παρόντος διατάγματος.

Η παρούσα να δημοσιευθεί στην Εφημερίδα της Κυβερνήσεως.

Αθήνα, 18 Δεκεμβρίου 1997

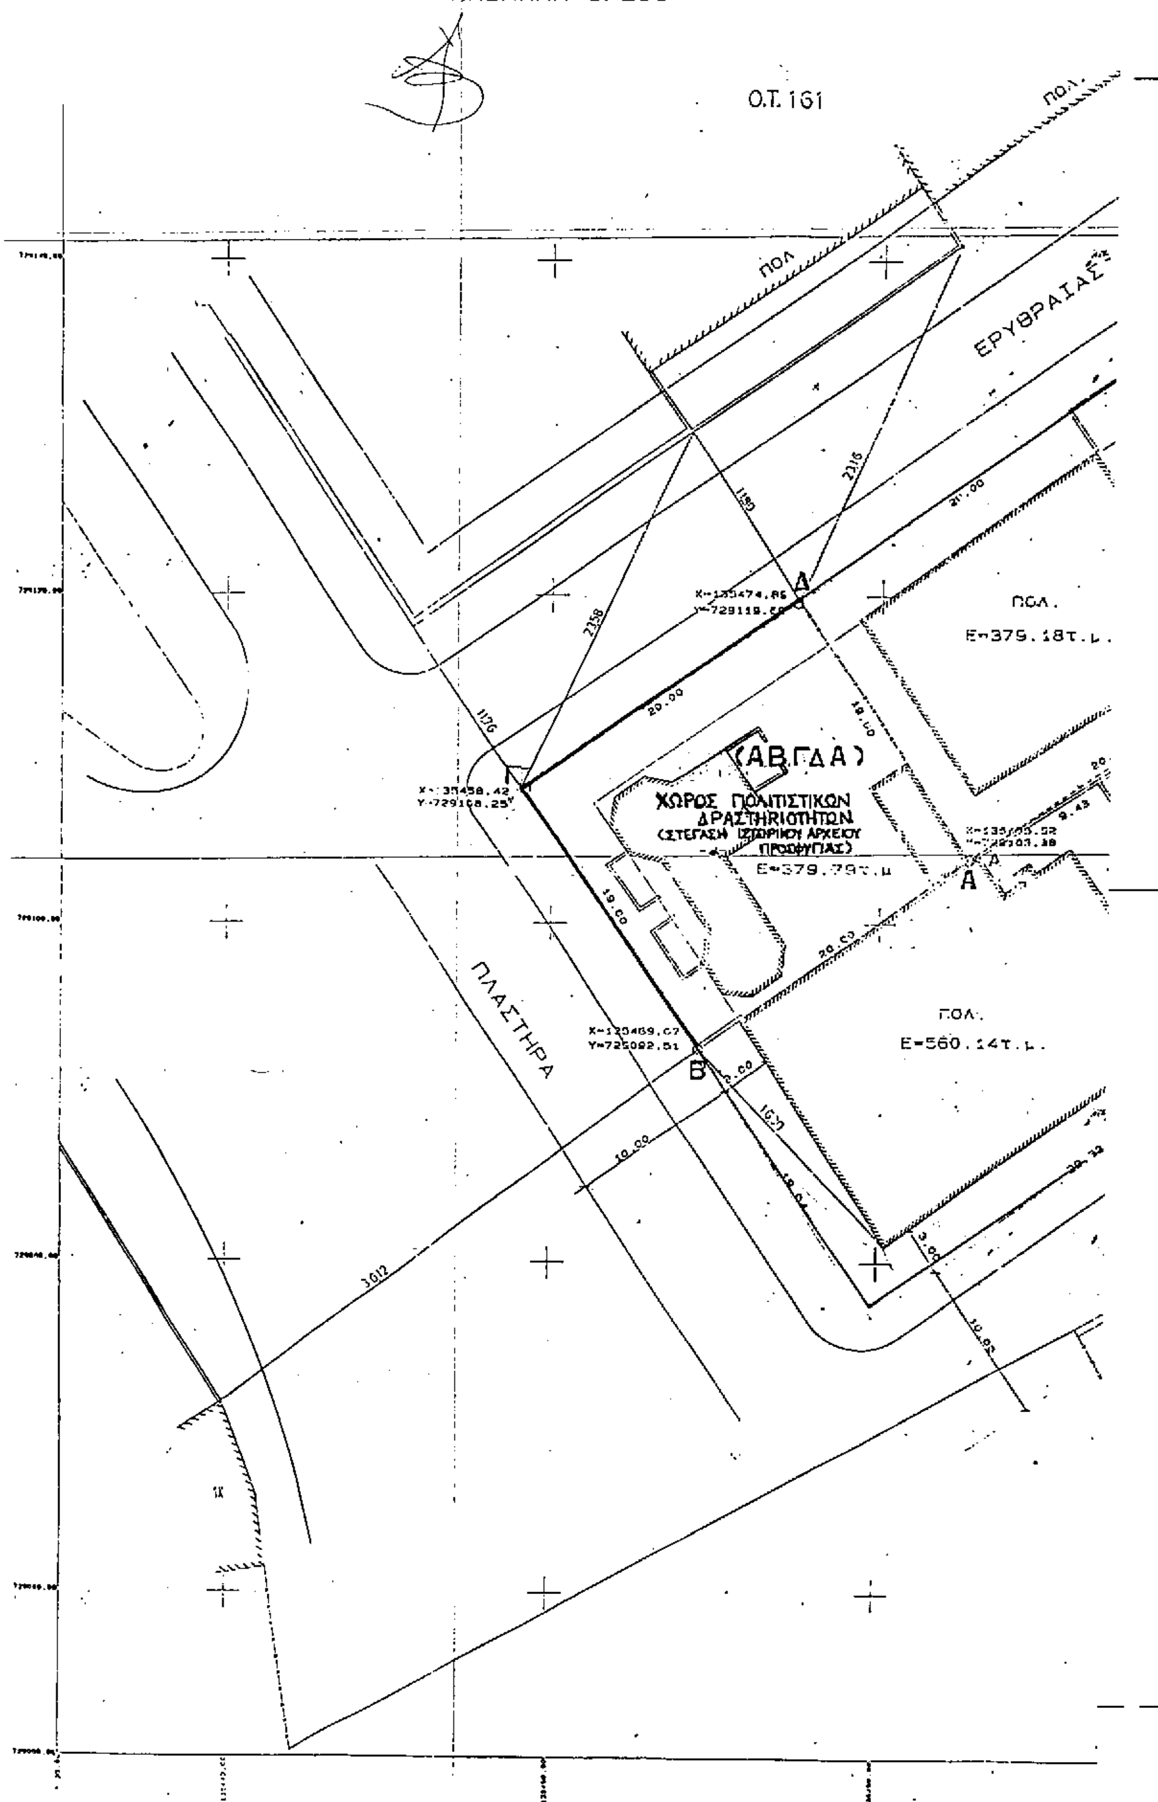
Ο ΠΡΟΕΔΡΟΣ ΤΗΣ ΔΗΜΟΚΡΑΤΙΑΣ

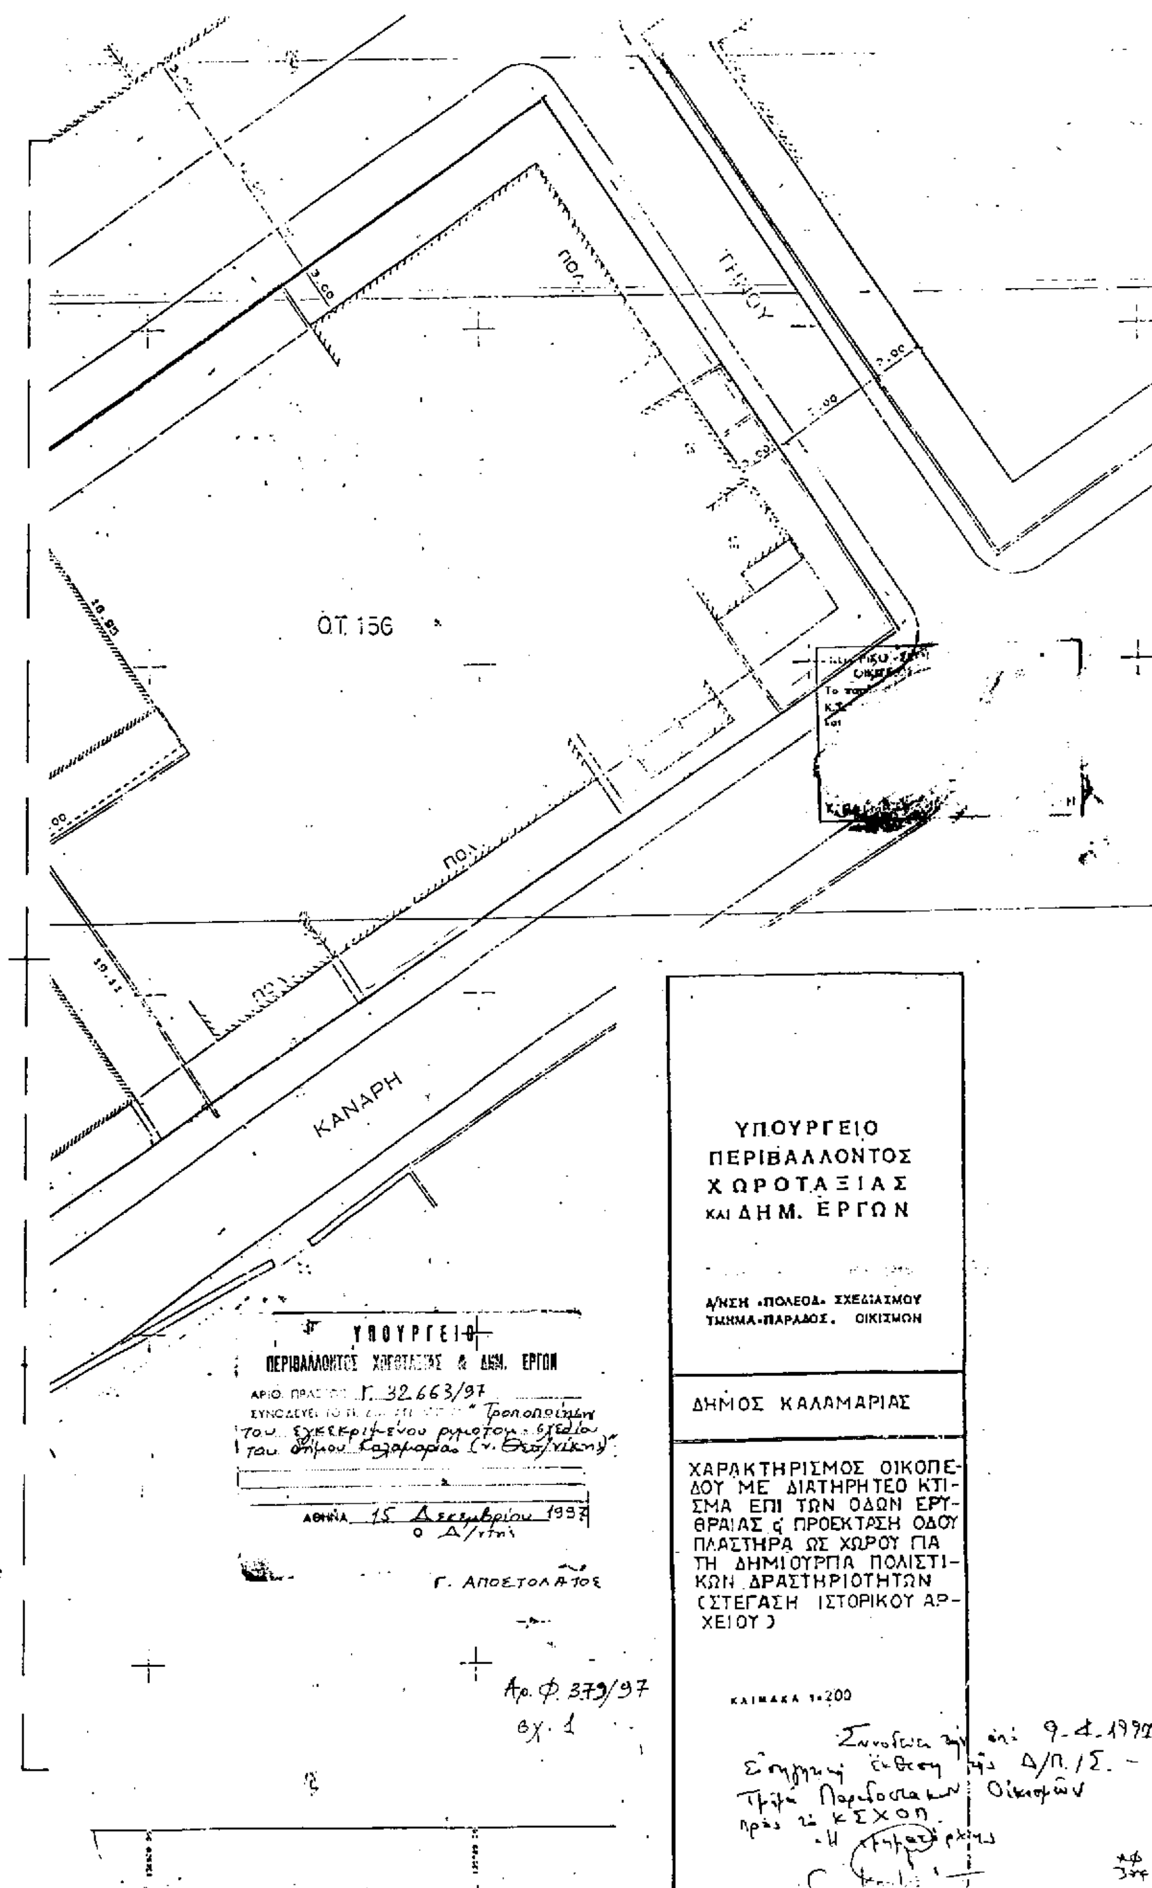
ΚΩΝΣΤΑΝΤΙΝΟΣ ΣΤΕΦΑΝΟΠΟΥΛΟΣ

Ο ΥΠΟΥΡΓΟΣ

ΠΕΡΙΒΑΛΛΟΝΤΟΣ ΧΩΡΟΤΑΞΙΑΣ ΚΑΙ ΔΗΜΟΣΙΩΝ ΕΡΓΩΝ

ΚΩΣΤΑΣ ΛΑΛΙΩΤΗΣ


ΚΛΙΜΑΚΑ 1: 200
Ο.Τ. 161
ΠΟΛ
ΕΡΥΘΡΑΙΑΣ
ΠΟΛ.
Ε=379.18τ.μ.
(ΑΒΓΔΑ)
ΧΩΡΟΣ ΠΟΛΙΤΙΣΤΙΚΩΝ ΔΡΑΣΤΗΡΙΟΤΗΤΩΝ
(ΣΤΕΓΑΣΗ ΙΣΤΟΡΙΚΟΥ ΑΡΧΕΙΟΥ ΠΡΟΣΦΥΓΙΑΣ)
Ε=379.79τ.μ
ΠΛΑΣΤΗΡΑ
ΠΟΛ.
Ε=560.14τ.μ.
Δ
Γ
Β
Α
20.00
19.00


Ο.Τ. 156
ΚΑΝΑΡΗ
ΠΟΛ.
ΥΠΟΥΡΓΕΙΟ
ΠΕΡΙΒΑΛΛΟΝΤΟΣ ΧΩΡΟΤΑΞΙΑΣ & ΔΗΜ. ΕΡΓΩΝ
ΑΡΙΘ. ΠΡΩΤ. Γ. 32.663/97
ΑΘΗΝΑ 15 Δεκεμβρίου 1997
Ο Δ/ντής
Γ. ΑΠΟΣΤΟΛΑΤΟΣ
Αρ. Φ. 379/97
σχ. 1
ΥΠΟΥΡΓΕΙΟ
ΠΕΡΙΒΑΛΛΟΝΤΟΣ
ΧΩΡΟΤΑΞΙΑΣ
ΚΑΙ ΔΗΜ. ΕΡΓΩΝ
Δ/ΝΣΗ «ΠΟΛΕΟΔ.» ΣΧΕΔΙΑΣΜΟΥ
ΤΜΗΜΑ «ΠΑΡΑΔΟΣ.» ΟΙΚΙΣΜΩΝ
ΔΗΜΟΣ ΚΑΛΑΜΑΡΙΑΣ
ΧΑΡΑΚΤΗΡΙΣΜΟΣ ΟΙΚΟΠΕΔΟΥ ΜΕ ΔΙΑΤΗΡΗΤΕΟ ΚΤΙΣΜΑ ΕΠΙ ΤΩΝ ΟΔΩΝ ΕΡΥΘΡΑΙΑΣ & ΠΡΟΕΚΤΑΣΗ ΟΔΟΥ ΠΛΑΣΤΗΡΑ ΩΣ ΧΩΡΟΥ ΠΑ ΤΗ ΔΗΜΙΟΥΡΓΙΑ ΠΟΛΙΣΤΙΚΩΝ ΔΡΑΣΤΗΡΙΟΤΗΤΩΝ (ΣΤΕΓΑΣΗ ΙΣΤΟΡΙΚΟΥ ΑΡΧΕΙΟΥ)
ΚΛΙΜΑΚΑ 1:200

ΑΠΟΦΑΣΕΙΣ

Αριθ. 10558/97 (4)

Τροποποίηση του ρυμοτομικού σχεδίου της πόλης της Πτολεμαΐδας στο Ν. Κοζάνης, στο Ο.Τ. 223.

Ο ΝΟΜΑΡΧΗΣ ΚΟΖΑΝΗΣ

Έχοντας υπόψη:

1. Τις διατάξεις του Ν.Δ/τος της 17.7.23, όπως μεταγενέστερα τροποποιήθηκαν και συμπληρώθηκαν.
2. Τις διατάξεις του Α.Ν. 314/1968 (ΦΕΚ 47Α) όπως τροποποιήθηκαν και συμπληρώθηκαν με το Ν. Δ/γμα 1018/71 (ΦΕΚ 220Α) και με το Ν. 1577/85 (ΦΕΚ 210Α).
3. Το Π.Δ/γμα 183/1986 (ΦΕΚ 70Α).
4. Το Ν. 1735/87 άρθρο 22 παρ. 7.
5. Την Κοινή Υπουργική Απόφαση Γ4Δ/15883/1903/ 18.2.87 (ΦΕΚ 142Β/15.3.88).
6. Τις με 488/91 και 489/91 Αποφάσεις του Σ.Τ.Ε.
7. Τη με αριθμό 33730/1691/87 (ΦΕΚ 644/13.7.87) απόφαση Υ.ΠΕ.ΧΩ.ΔΕ. για την έγκριση του Γ.Π.Σ. του Δήμου Πτολεμαΐδας.
8. Το Π.Δ/γμα 21.10.77 (ΦΕΚ 477Δ/22.11.77) όπως τροποποιήθηκε με τη με αριθμό 340/30.11.93 απόφαση Νομάρχη Κοζάνης για την αναθεώρηση του εγκεκριμένου ρυμοτομικού σχεδίου της πόλης της Πτολεμαΐδας.
9. Τη με αριθμό 19/1997 απόφαση Δημοτικού Συμβουλίου Πτολεμαΐδας για κατάργηση πρασιάς στο Ο.Τ. 223.
10. Τη με αριθμό πρωτ. 74/97 θετική γνωμοδότηση του Συμβουλίου ΠΕ.ΧΩ.ΔΕ.
11. α) Το Ν. 2218/13.6.94 (ΦΕΚ 90Α/13.6.94) «Περί ίδρυσης Νομαρχιακής Αυτοδιοίκησης κ.λπ» όπως συμπληρώθηκε με το Ν. 2240/15.9.94 (ΦΕΚ 153Α/15.9.94) και
β) Τη με αριθμό 19/13.3.95 (ΦΕΚ 326Δ/27.4.95) απόφαση Νομαρχιακού Συμβουλίου Κοζάνης.
12. Το γεγονός ότι η πρασιά υπάρχει μόνο στη νότια πλευρά του Ο.Τ. 223 και δεν επεκτείνεται στα όμορα Ο.Τ. σε συνδυασμό με το γεγονός ότι, λόγω και της τριγωνικής του μορφής, το οικόπεδο με Κ.Α. 390 δεν μπορεί να οικοδομηθεί πολεοδομικά ορθά.
13. Το γεγονός ότι από τις διατάξεις της απόφασης αυτής δεν προκαλείται δαπάνη σε βάρος του προϋπολογισμού του οικείου Ο.Τ.Α., αποφασίζουμε:

Εγκρίνεται η τροποποίηση του ρυμοτομικού σχεδίου της πόλης της Πτολεμαΐδας στο Ο.Τ. 223 και ειδικότερα η κατάργηση της πρασιάς στο εν λόγω Ο.Τ. όπως φαίνεται στο τοπογραφικό διάγραμμα το θεωρημένο από 25.11.97 από το Τμήμα Πολεοδομίας της Δ.Τ.Υ. της Ν.Α. Κοζάνης που συνοδεύει την απόφαση αυτή και αποτελεί αναπόσπαστο μέρος της.

Η παρούσα απόφαση και το τοπογραφικό διάγραμμα που τη συνοδεύει (κλίμακα 1:500) να αναρτηθούν στο κτίριο της Νομαρχίας Κοζάνης Τμήμα Πολεοδομίας, 3ος όροφος, για 15 ημέρες μετά τη δημοσίευση του λεκτικού της απόφασης και του τοπογραφικού διαγράμματος που το συνοδεύει στο ΦΕΚ.

Η παρούσα να δημοσιευθεί στην Εφημερίδα της Κυβερνήσεως.

Κοζάνη, 8 Ιανουαρίου 1998

Ο Νομάρχης

ΠΑΣΧΟΣ Ι. ΜΗΤΛΙΑΓΚΑΣ

Βεβαίωση Δημάρχου

Το παρόν διάγραμμα συνοδεύει την 19/97 Α Δ Σ συνημμένα στο υπ αρ. Θ ... έγγραφο της ΤΥ ΔΠ

Ο Δήμαρχος

Πέτρος Τέτης

ΚΤΗΜΑΤΟΛΟΓΙΚΟΣ ΠΙΝΑΚΑΣ	
Αριθμος ιδιοκτησιας	Ονοματεπώνυμο ιδιοκτητη
386	Καραγιαννάκης Γεώργιος
387	[illegible]
388	Καλαιτζόπουλος [illegible]
390	Αφές [illegible]

ΥΠΟΜΝΗΜΑ



ΔΗΜΟΣ ΠΤΟΛΕΜΑΙΔΑΣ

ΤΡΟΠΟΠΟΙΗΣΗ ΡΥΜΟΤΟΜΙΚΟΥ ΣΧΕΔΙΟΥ

Είδος σχεδίου: ΤΟΠΟΓΡΑΦΙΚΟ ΔΙΑΓΡΑΜΜΑ

ΛΟΦΤΣΑΛΗΣ ΓΕΩΡΓΙΟΣ

Αρχιτ/νας Μηχανικός

